


# Plan sytuacyjny działki nr 119/2 pod rozbudowę placu ćwiczeń.

Investor:  
Zespół Szkół nr 1 w Pyrzycach im. Noblistów Polskich, ul. Lipiańska 2, 74-200 Pyrzyce

Adres inwestycji:  
74-200 Pyrzyce, ul. Lipiańska 2, dz. nr 119/2

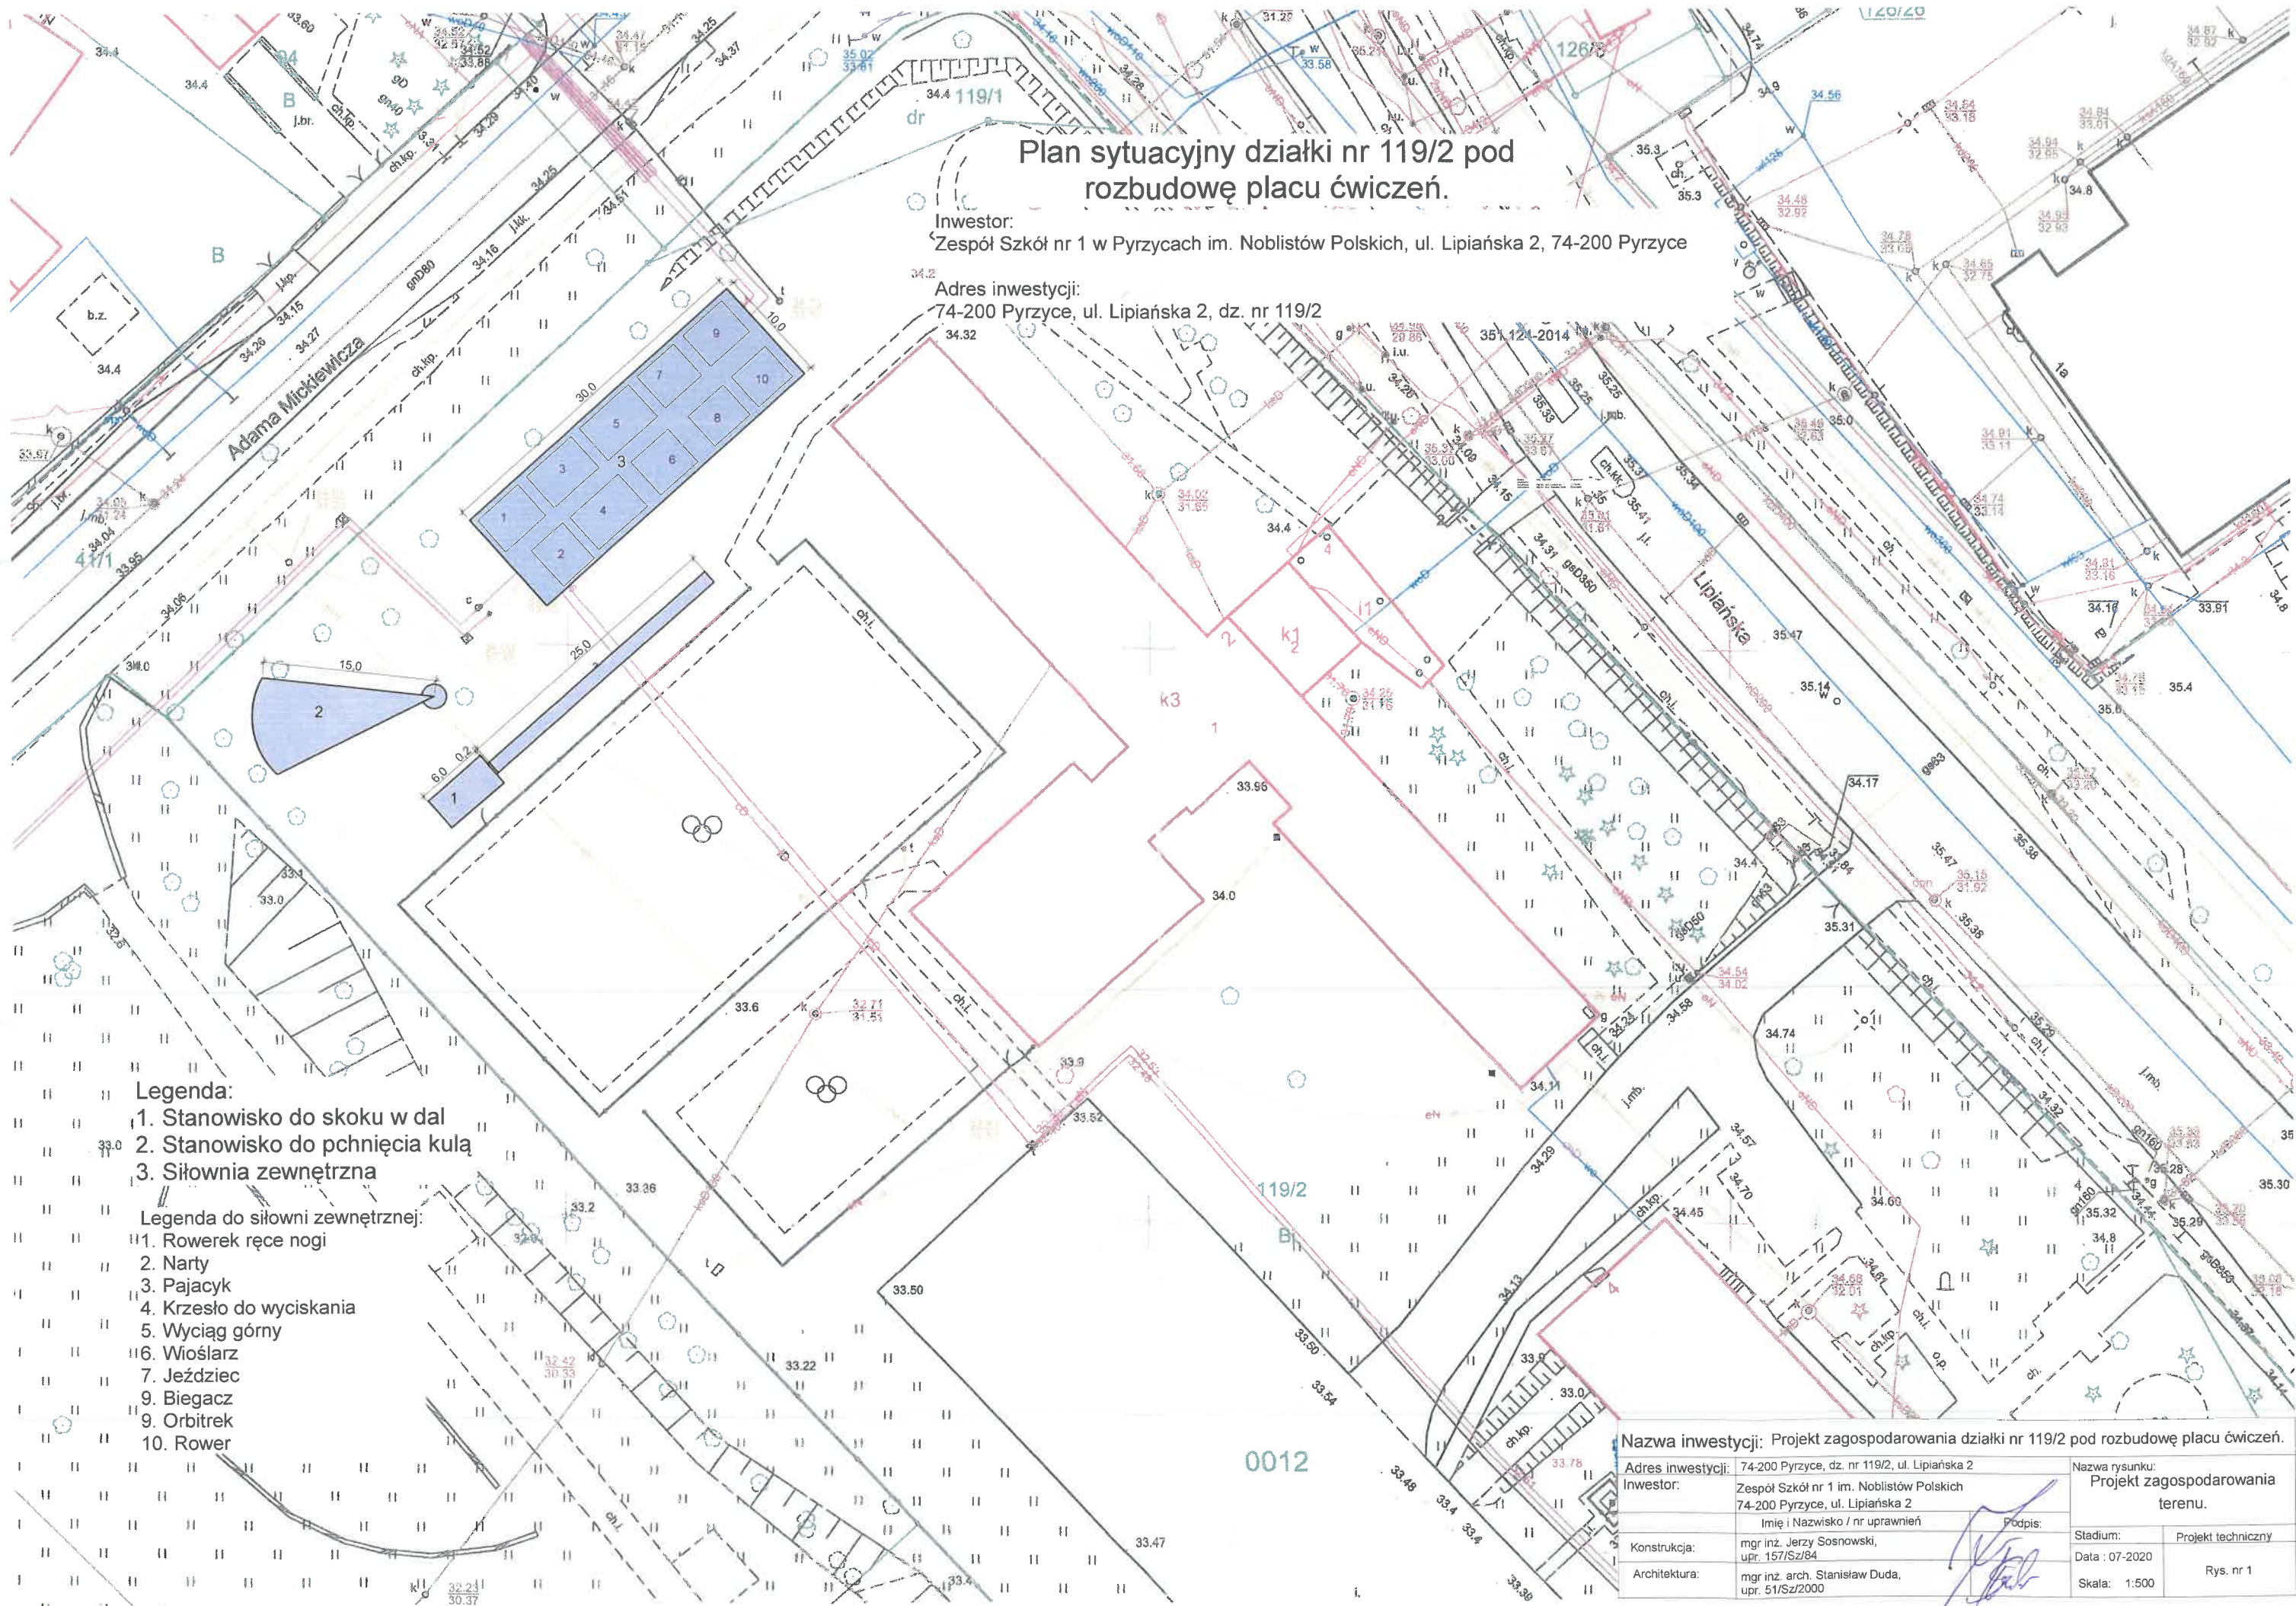

### Legenda:

1. Stanowisko do skoku w dal
2. Stanowisko do pchnięcia kulą
3. Siłownia zewnętrzna

### Legenda do siłowni zewnętrznej:

1. Rowerek ręce nogi
2. Narty
3. Pajacyk
4. Krzesło do wyciskania
5. Wyciąg górny
6. Wioślarz
7. Jeździec
9. Biegacz
9. Orbitrek
10. Rower

Nazwa inwestycji: Projekt zagospodarowania działki nr 119/2 pod rozbudowę placu ćwiczeń.

Adres inwestycji:	74-200 Pyrzyce, dz. nr 119/2, ul. Lipiańska 2	Nazwa rysunku:	Projekt zagospodarowania terenu.
Investor:	Zespół Szkół nr 1 im. Noblistów Polskich 74-200 Pyrzyce, ul. Lipiańska 2	Podpis:	
Konstrukcja:	mgr inż. Jerzy Sosnowski, upr. 157/Sz/84	Stadium:	Projekt techniczny
Architektura:	mgr inż. arch. Stanisław Duda, upr. 51/Sz/2000	Data:	07-2020
		Skala:	1:500
			Rys. nr 1